


Brf Körsbärsängen

Staket mellan tomter

Färg likt fasad

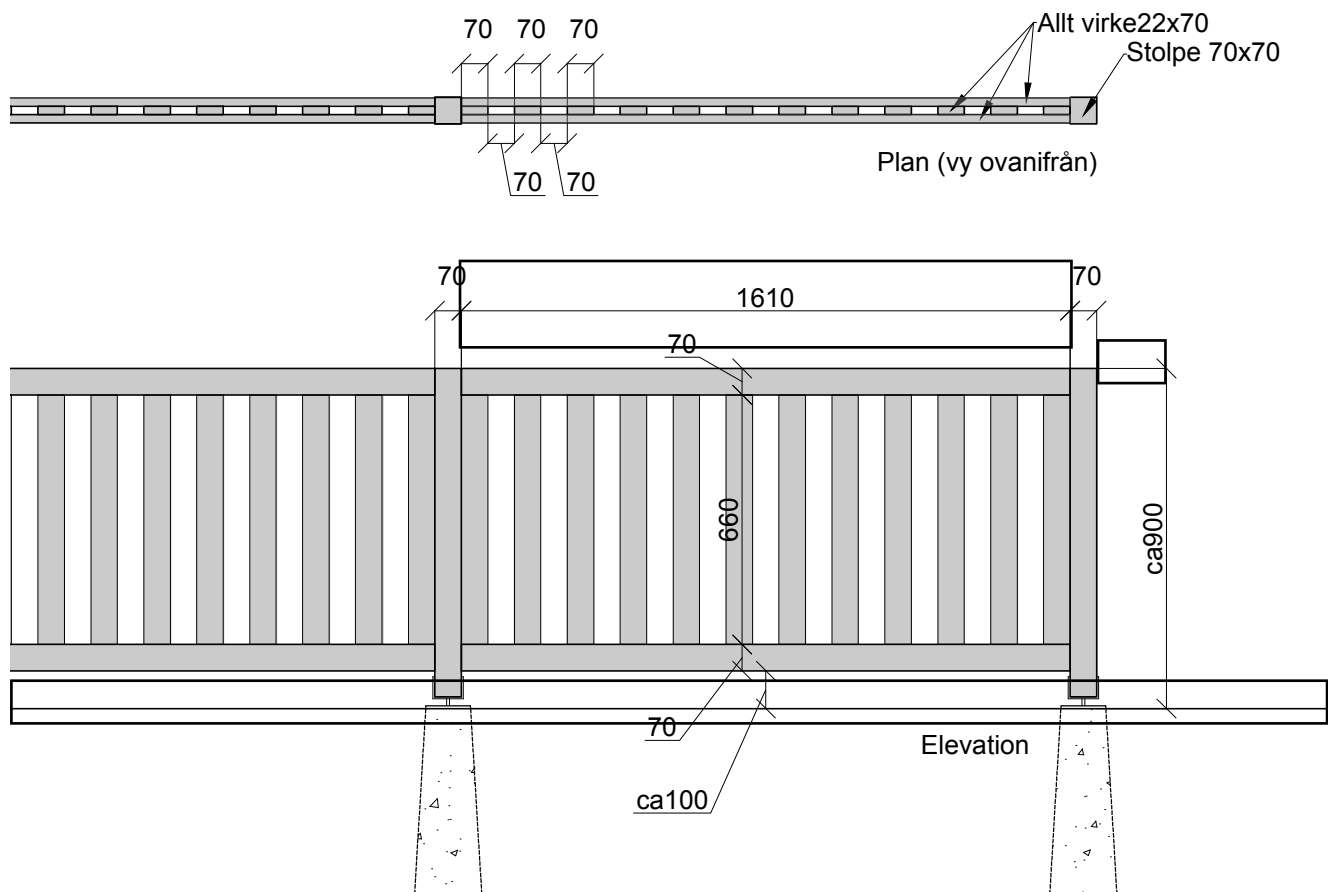

Skala 1:20
i A4-format