
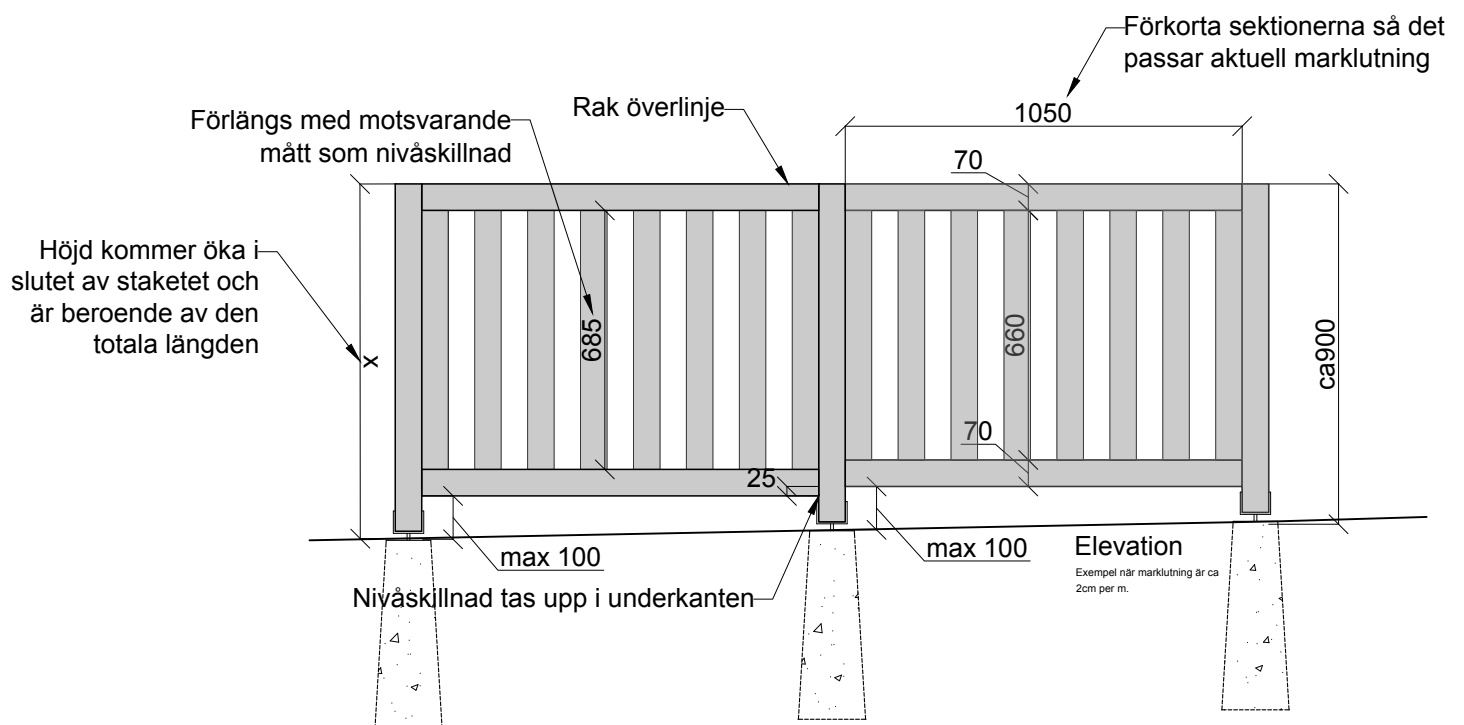


Brf Körsbärsängen

Staket mellan tomter

Exempel på trappning vid marklutning

Färgtyp och kulör likt fasad

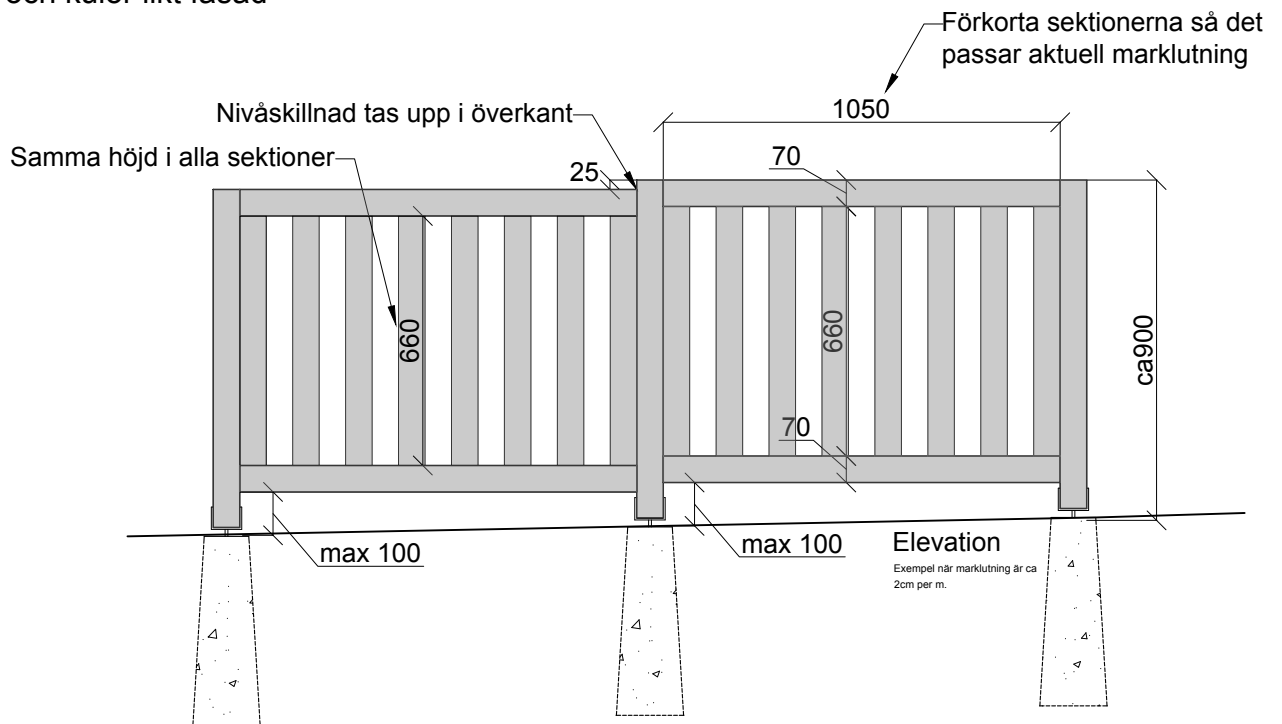

Skala 1:20
i A4-format